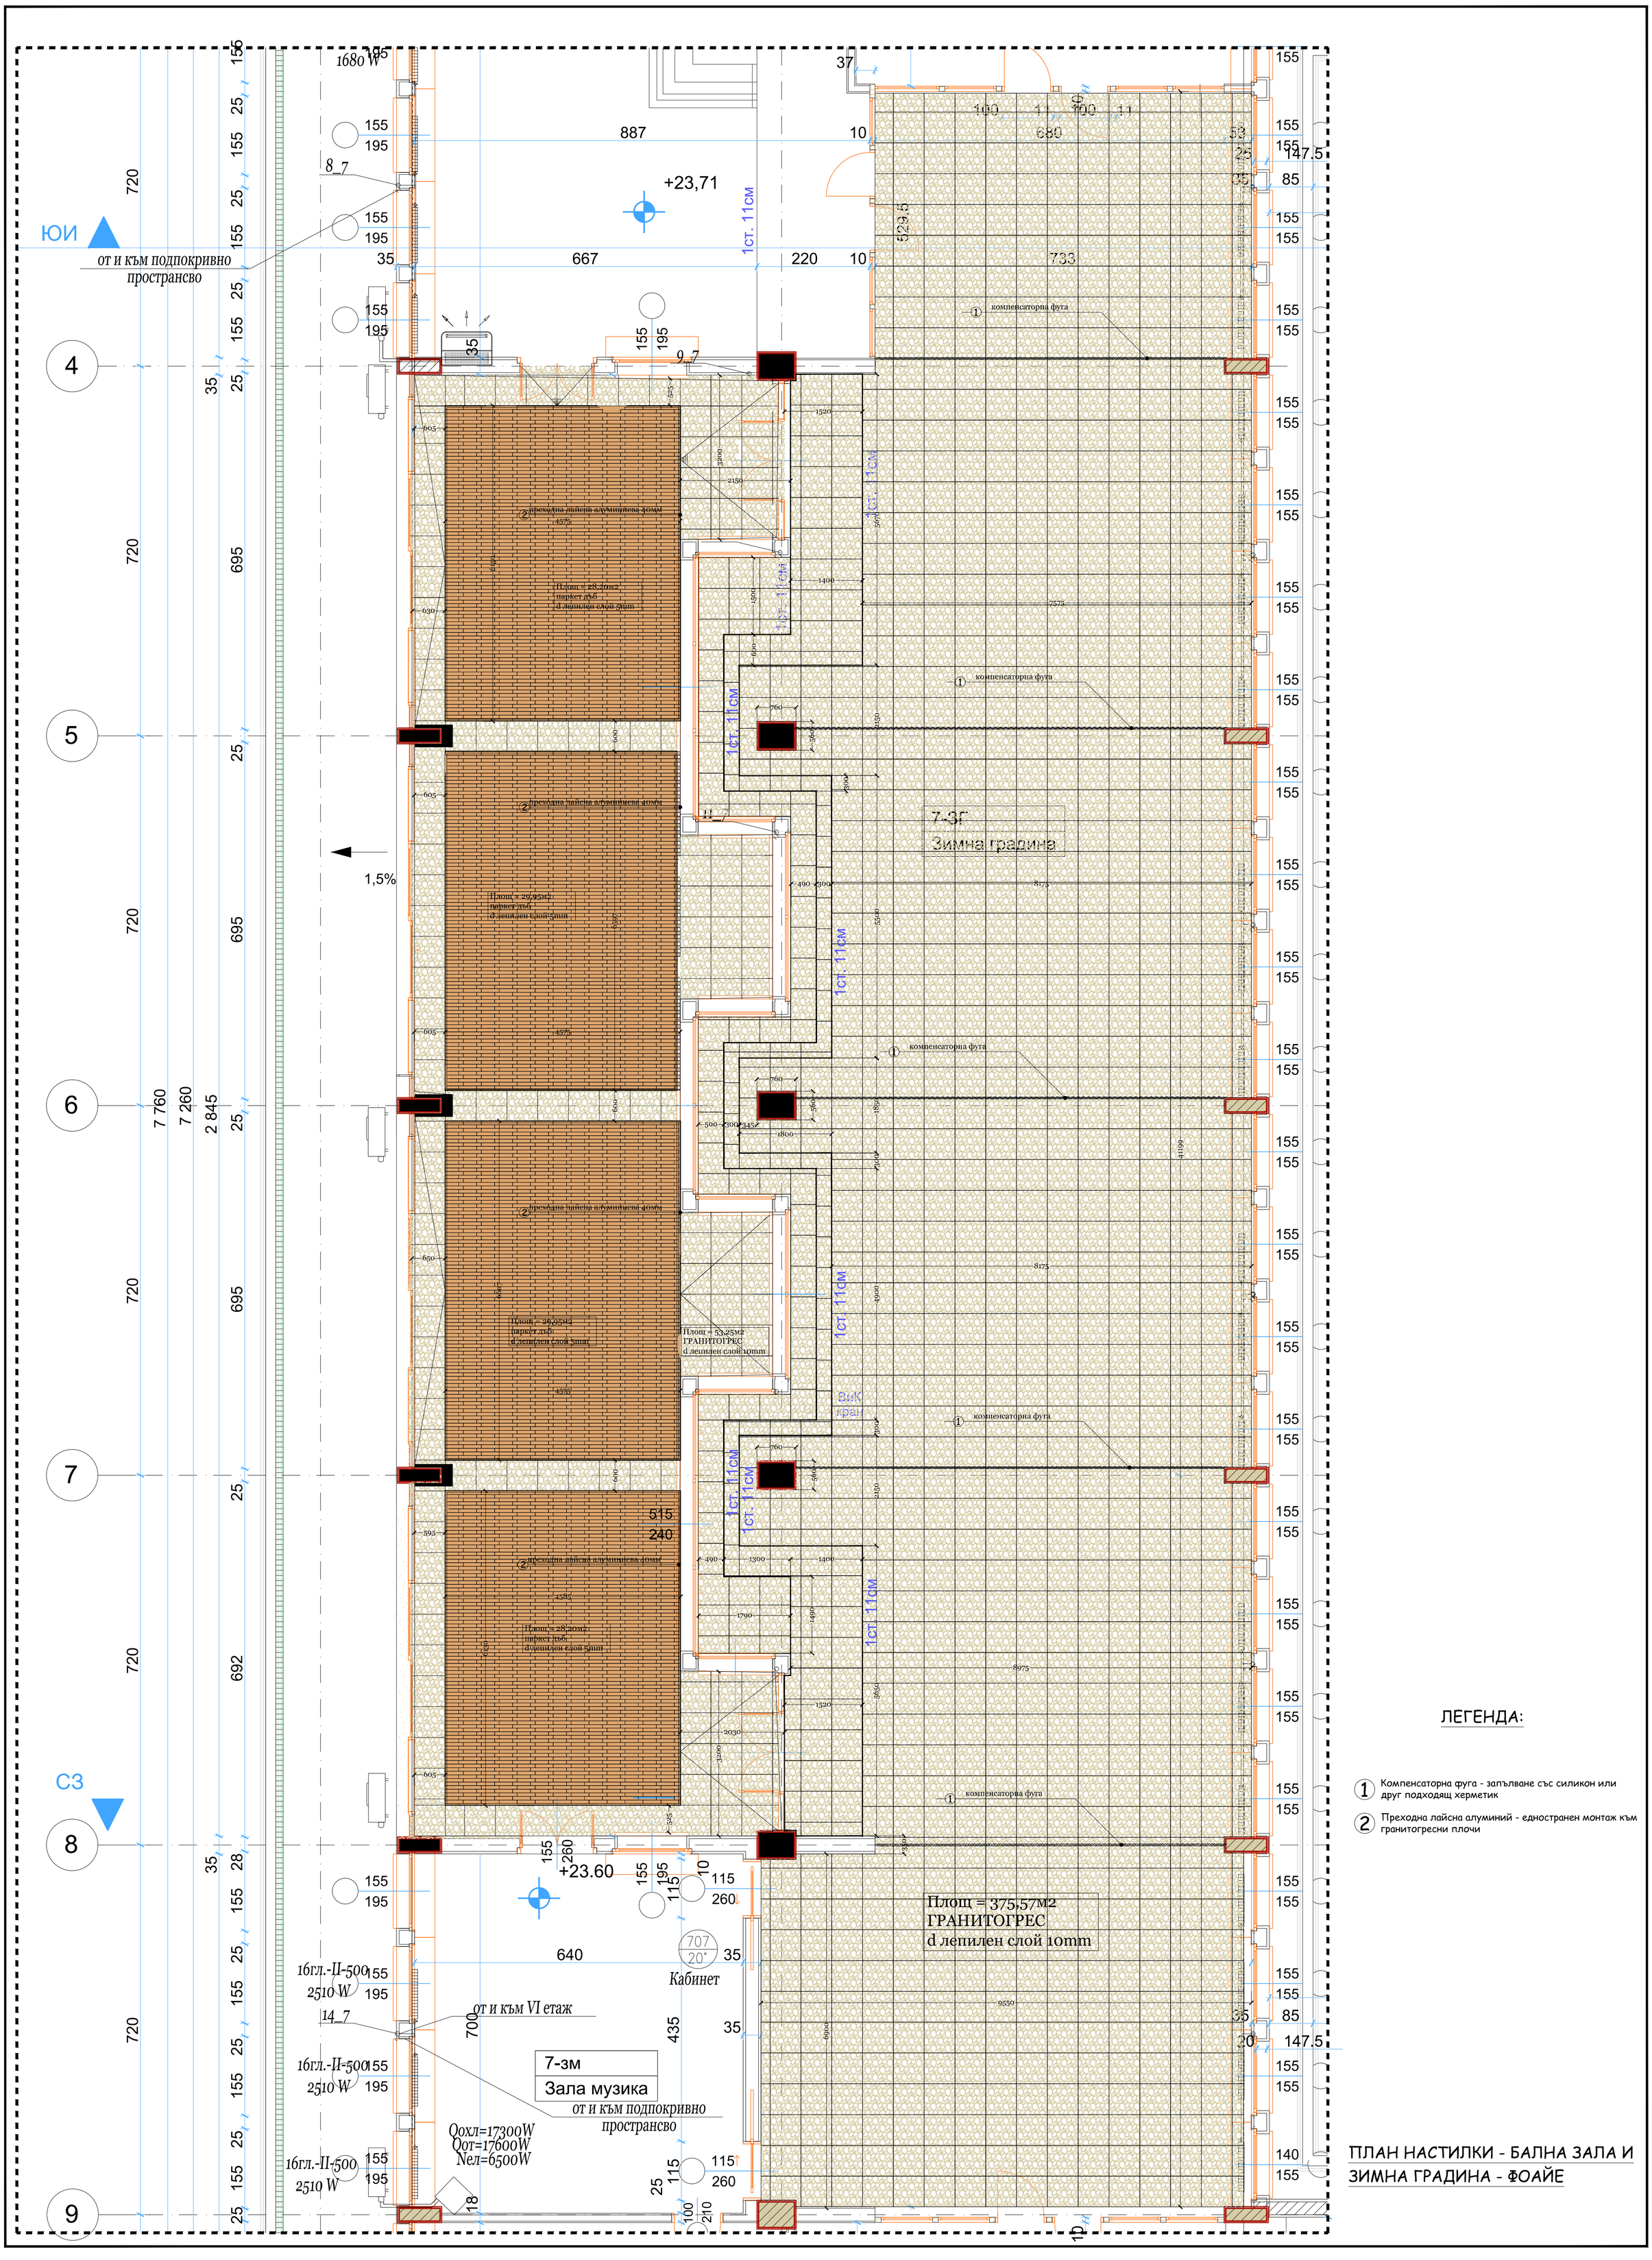

ЛЕГЕНДА:

1. Компенсаторна фуга - запълване със силикон или друг подходящ херметик
2. Преходна лайсна алуминий - едностранен монтаж към гранитогресни плочи

ПЛАН НАСТИЛКИ - БАЛНА ЗАЛА И ЗИМНА ГРАДИНА - ФОАЙЕ